


- Neu Mauerwerk/Beton
- Bestand
- Abbruch
- Neu Holzständer

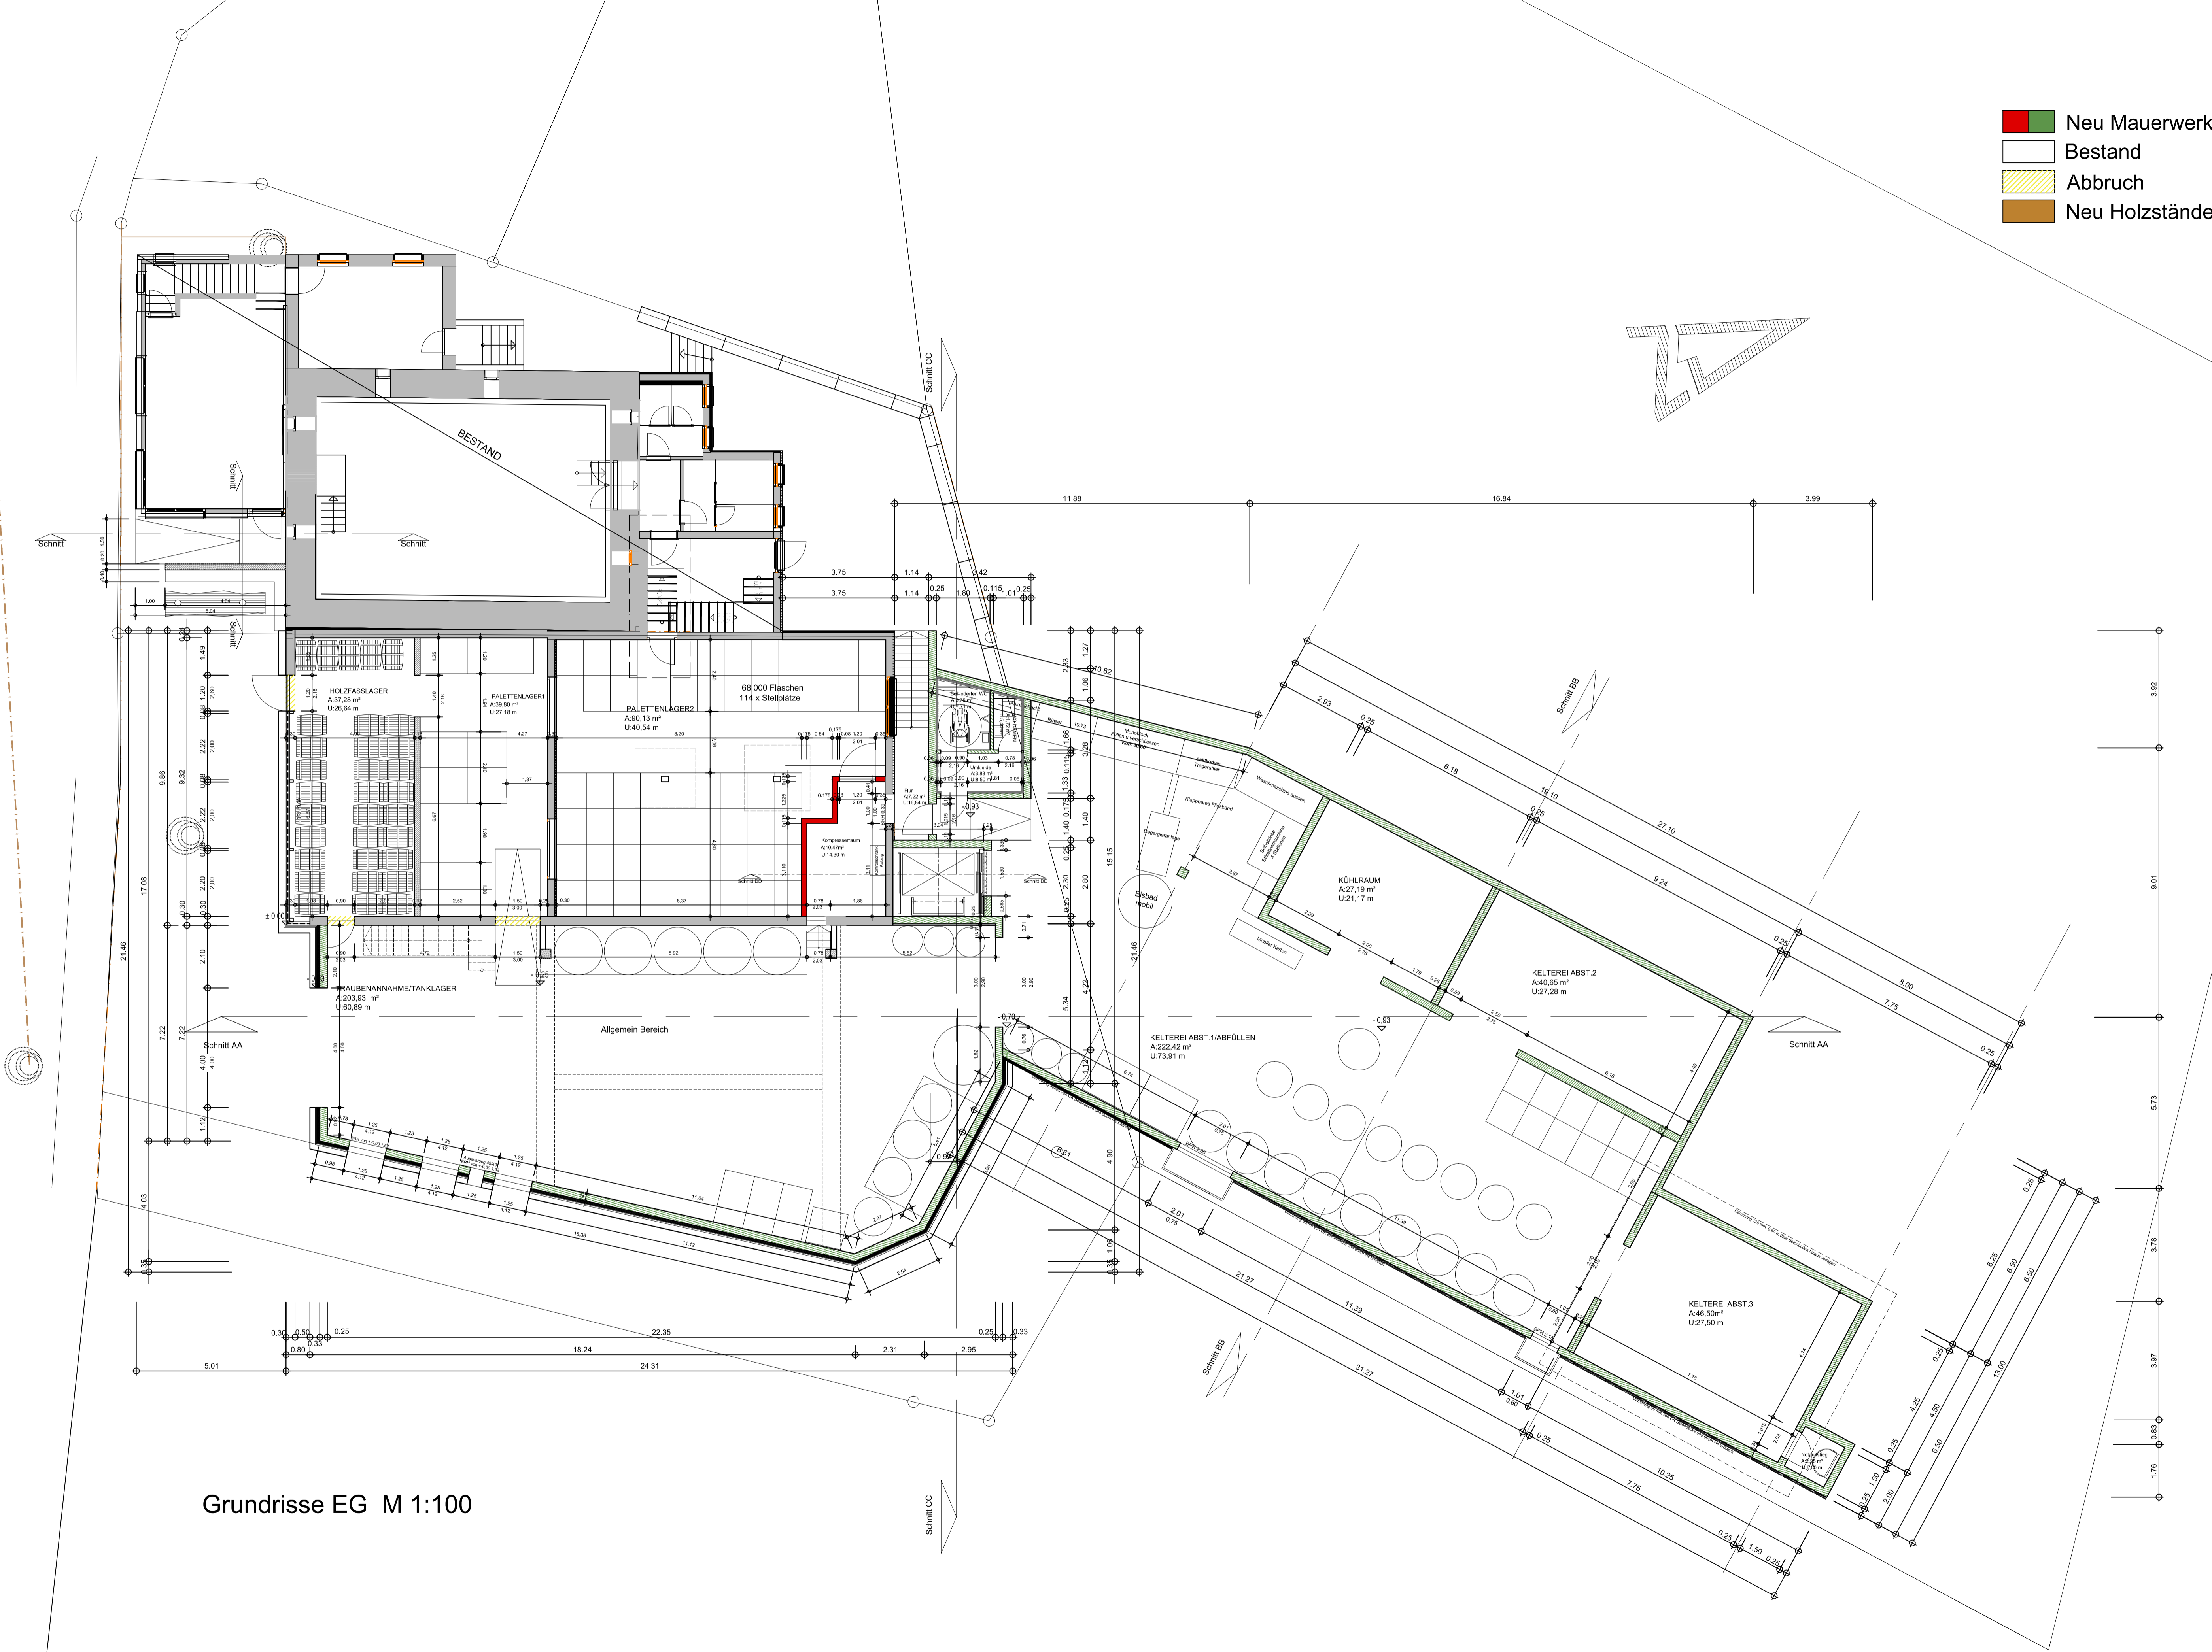

Grundrisse EG M 1:100